



一层平面布置图

	(本图未加盖出图章无效)	建设单位	图名	审核	负责	图号
		工程名称		校对	设计	日期

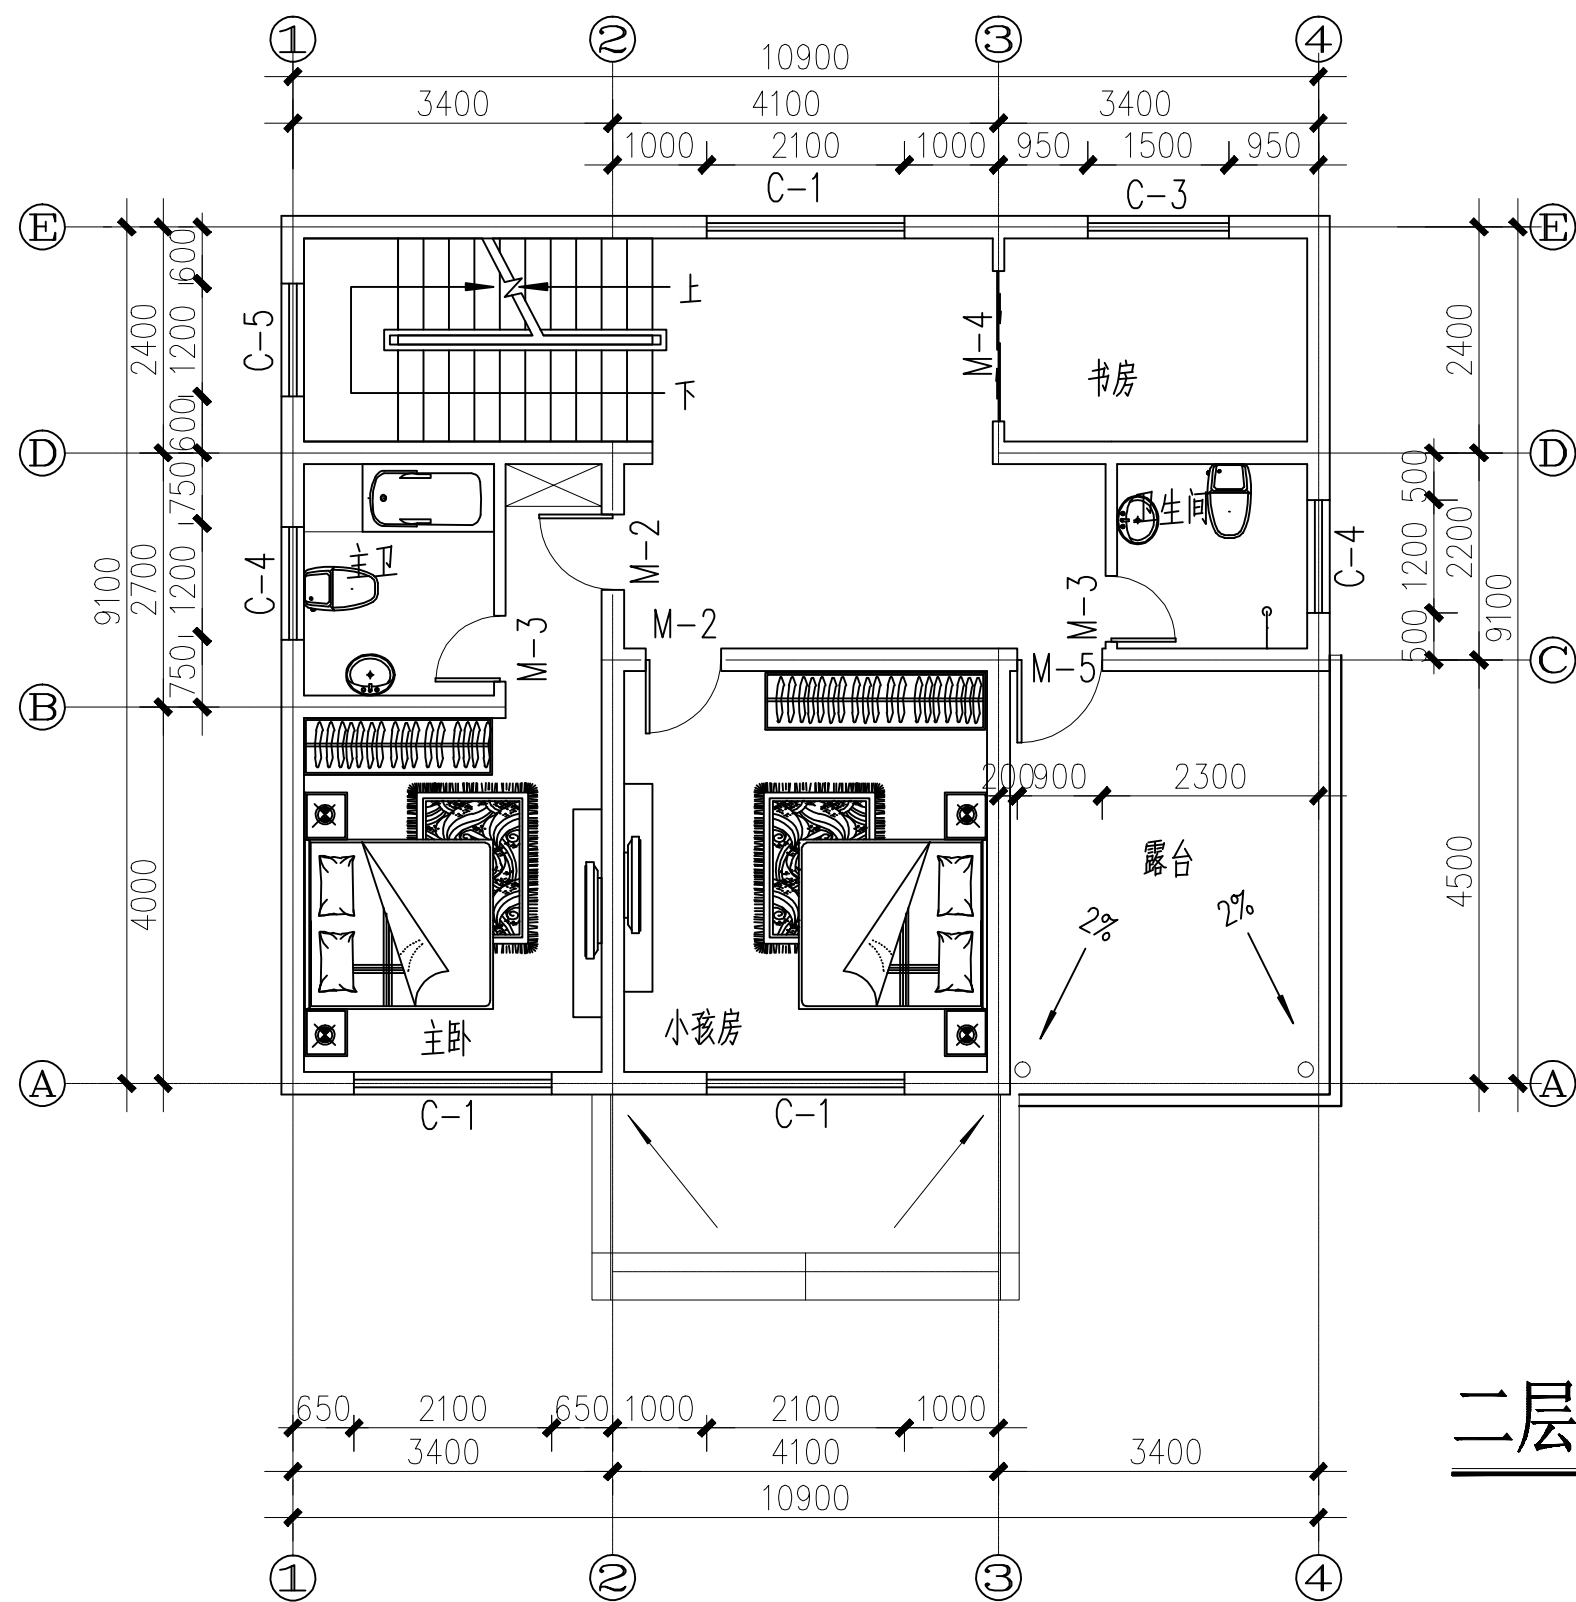


二层平面布置图

	(本图未加盖出图章无效)	建设单位	图名	审核	负责	图号
		工程名称		校对		日期

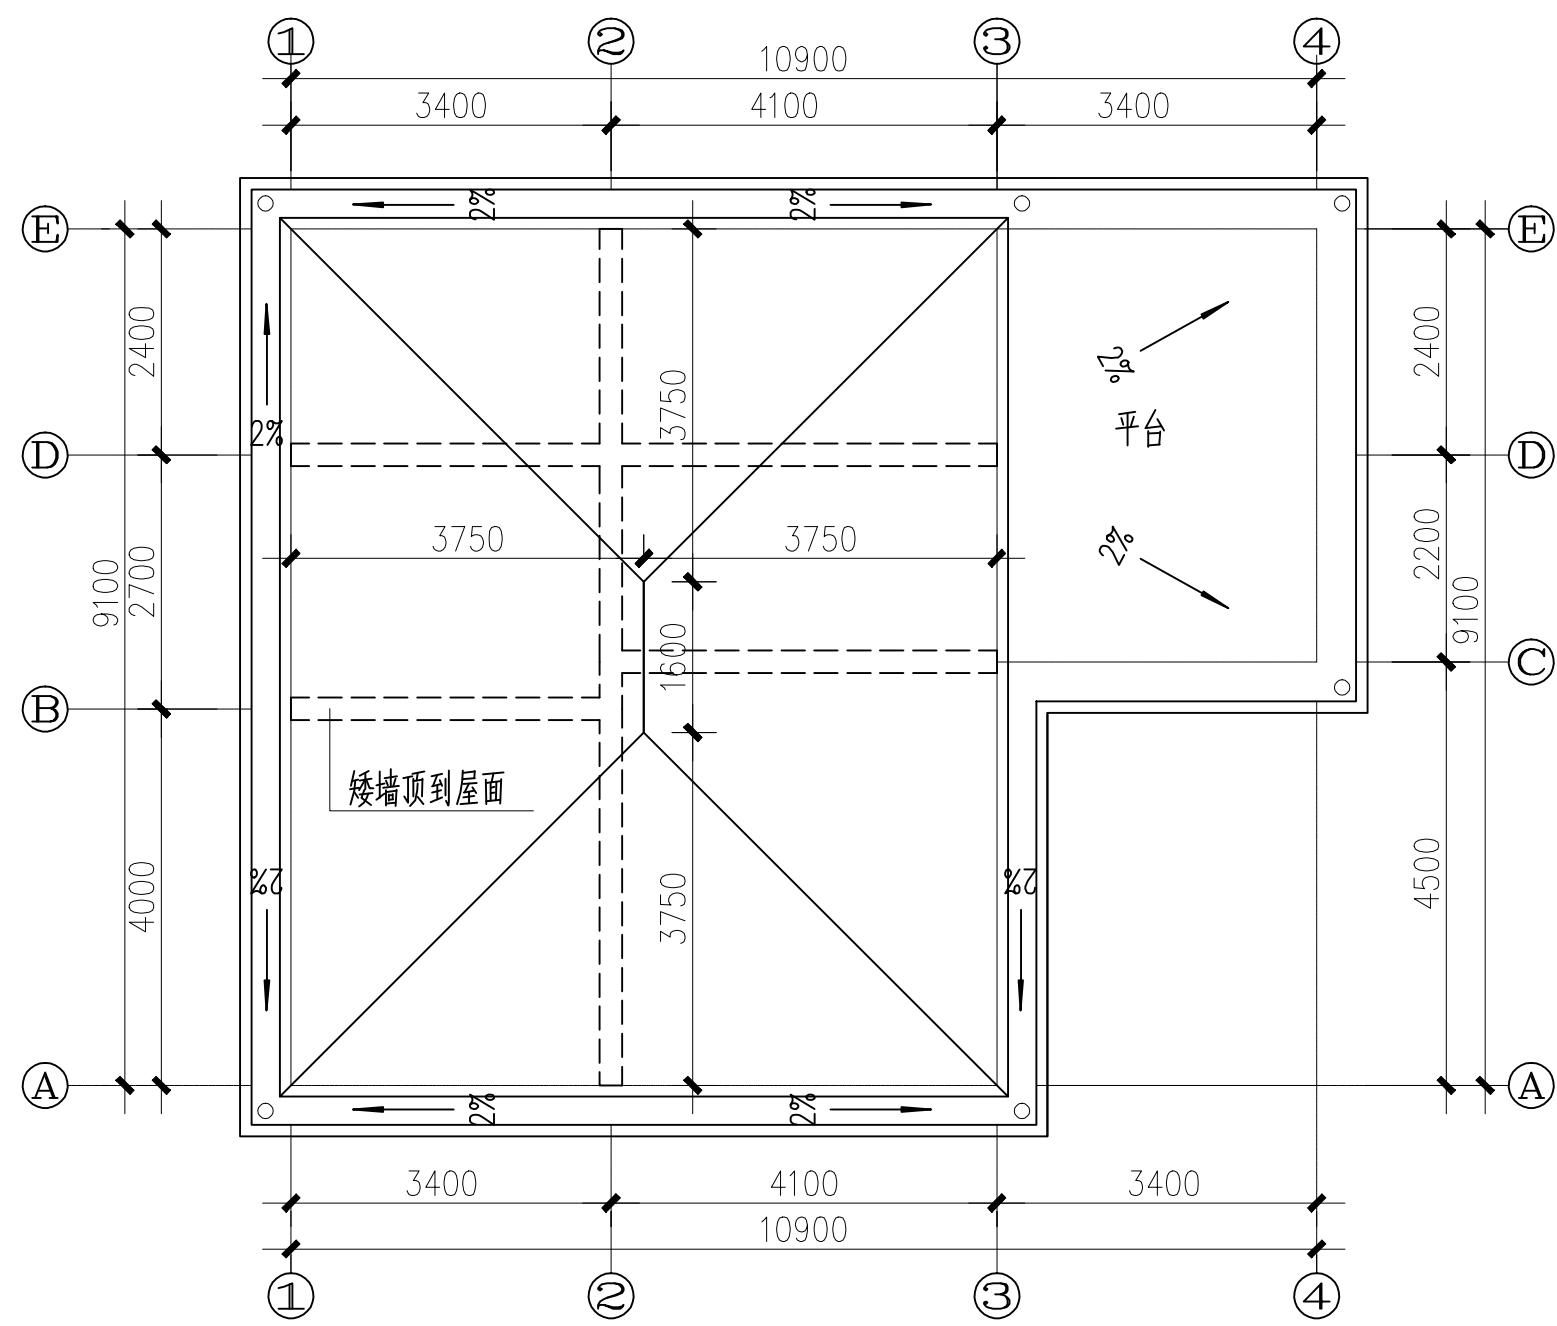


屋顶平面布置图

	(本图未加盖出图章无效)	建设单位	图名	审核	负责	图号
		工程名称		校对	设计	日期

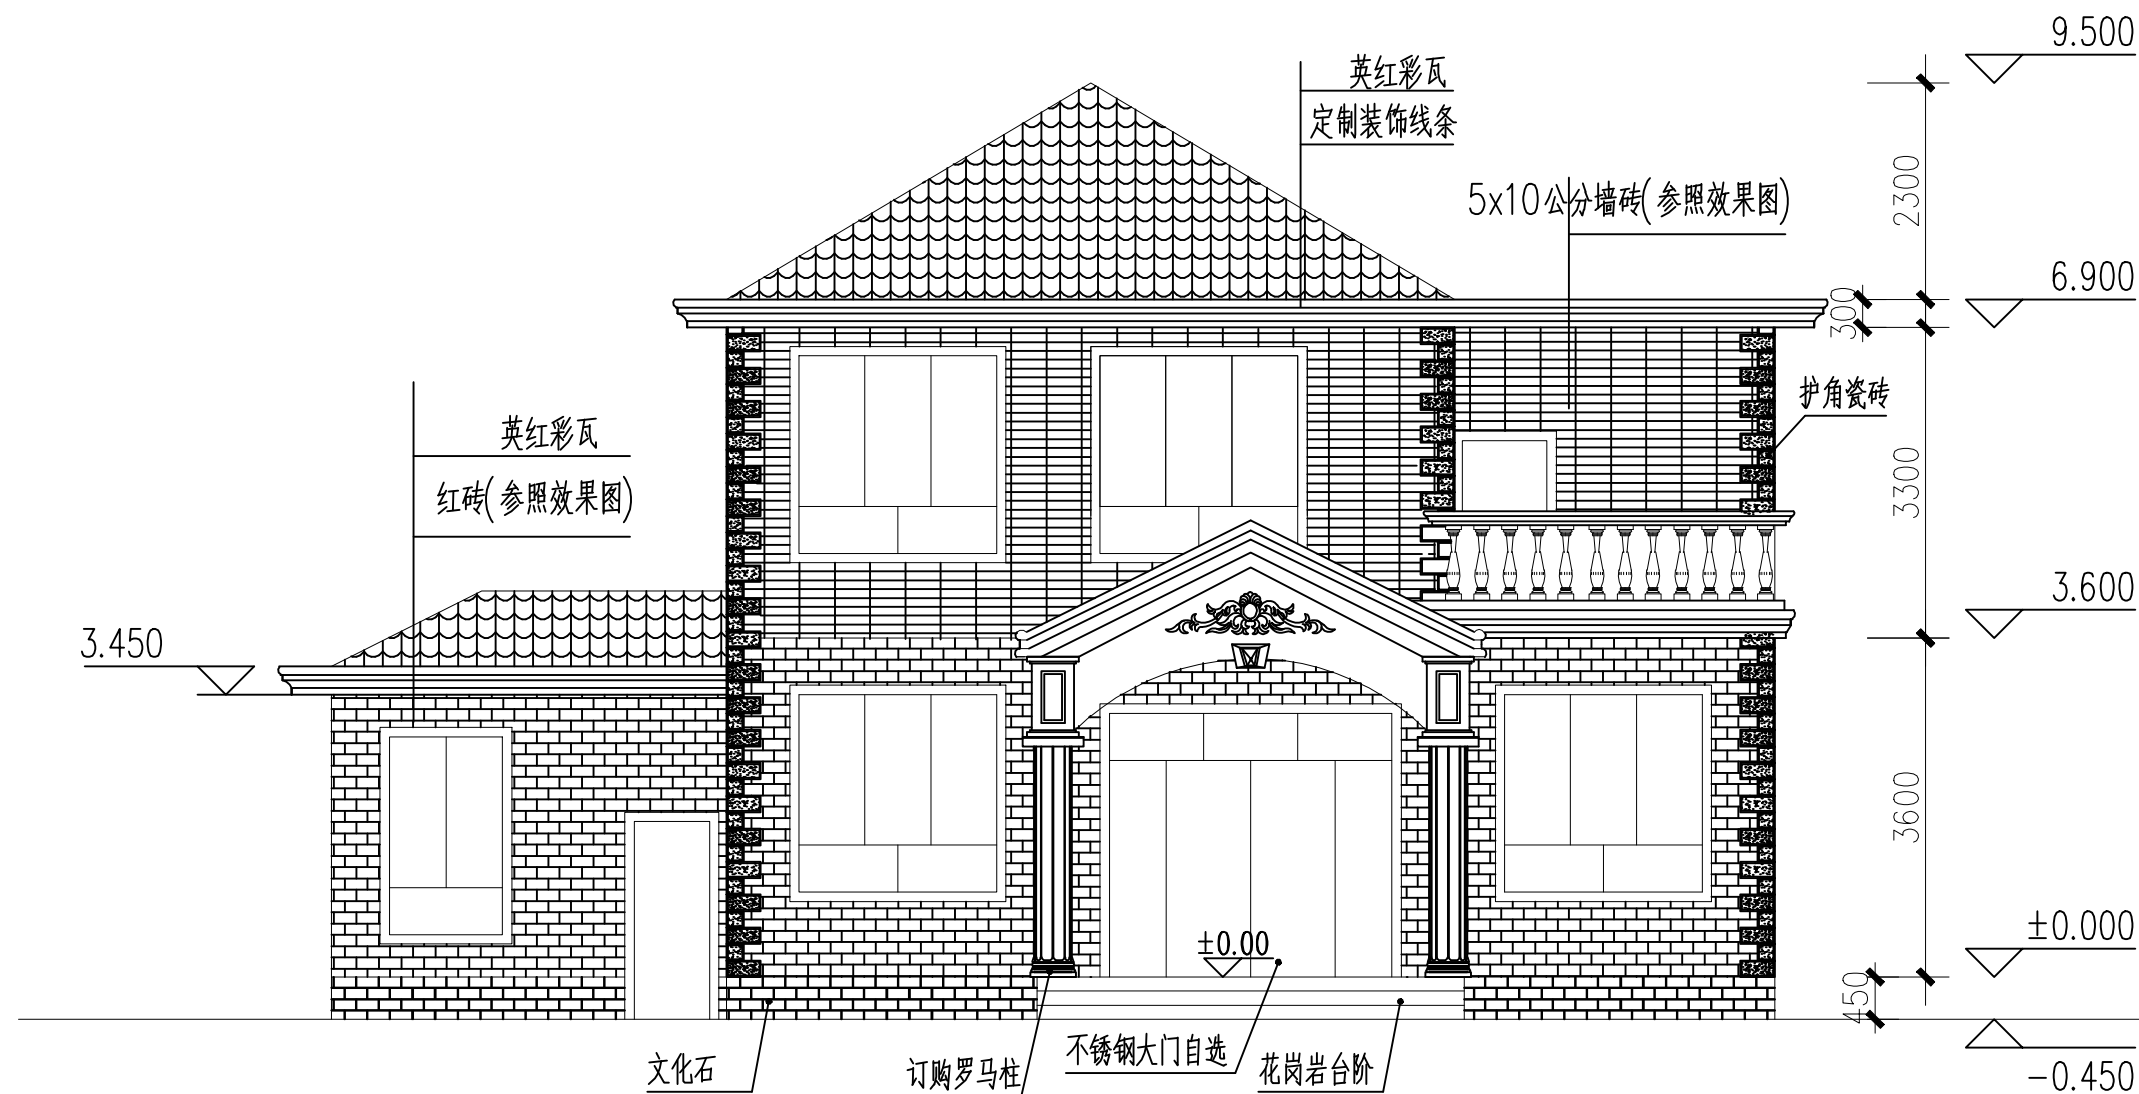


前立面图 1:100

	(本图未加盖出图章无效)	建设单位	图名	审核	负责	图号
		工程名称		校对	设计	日期

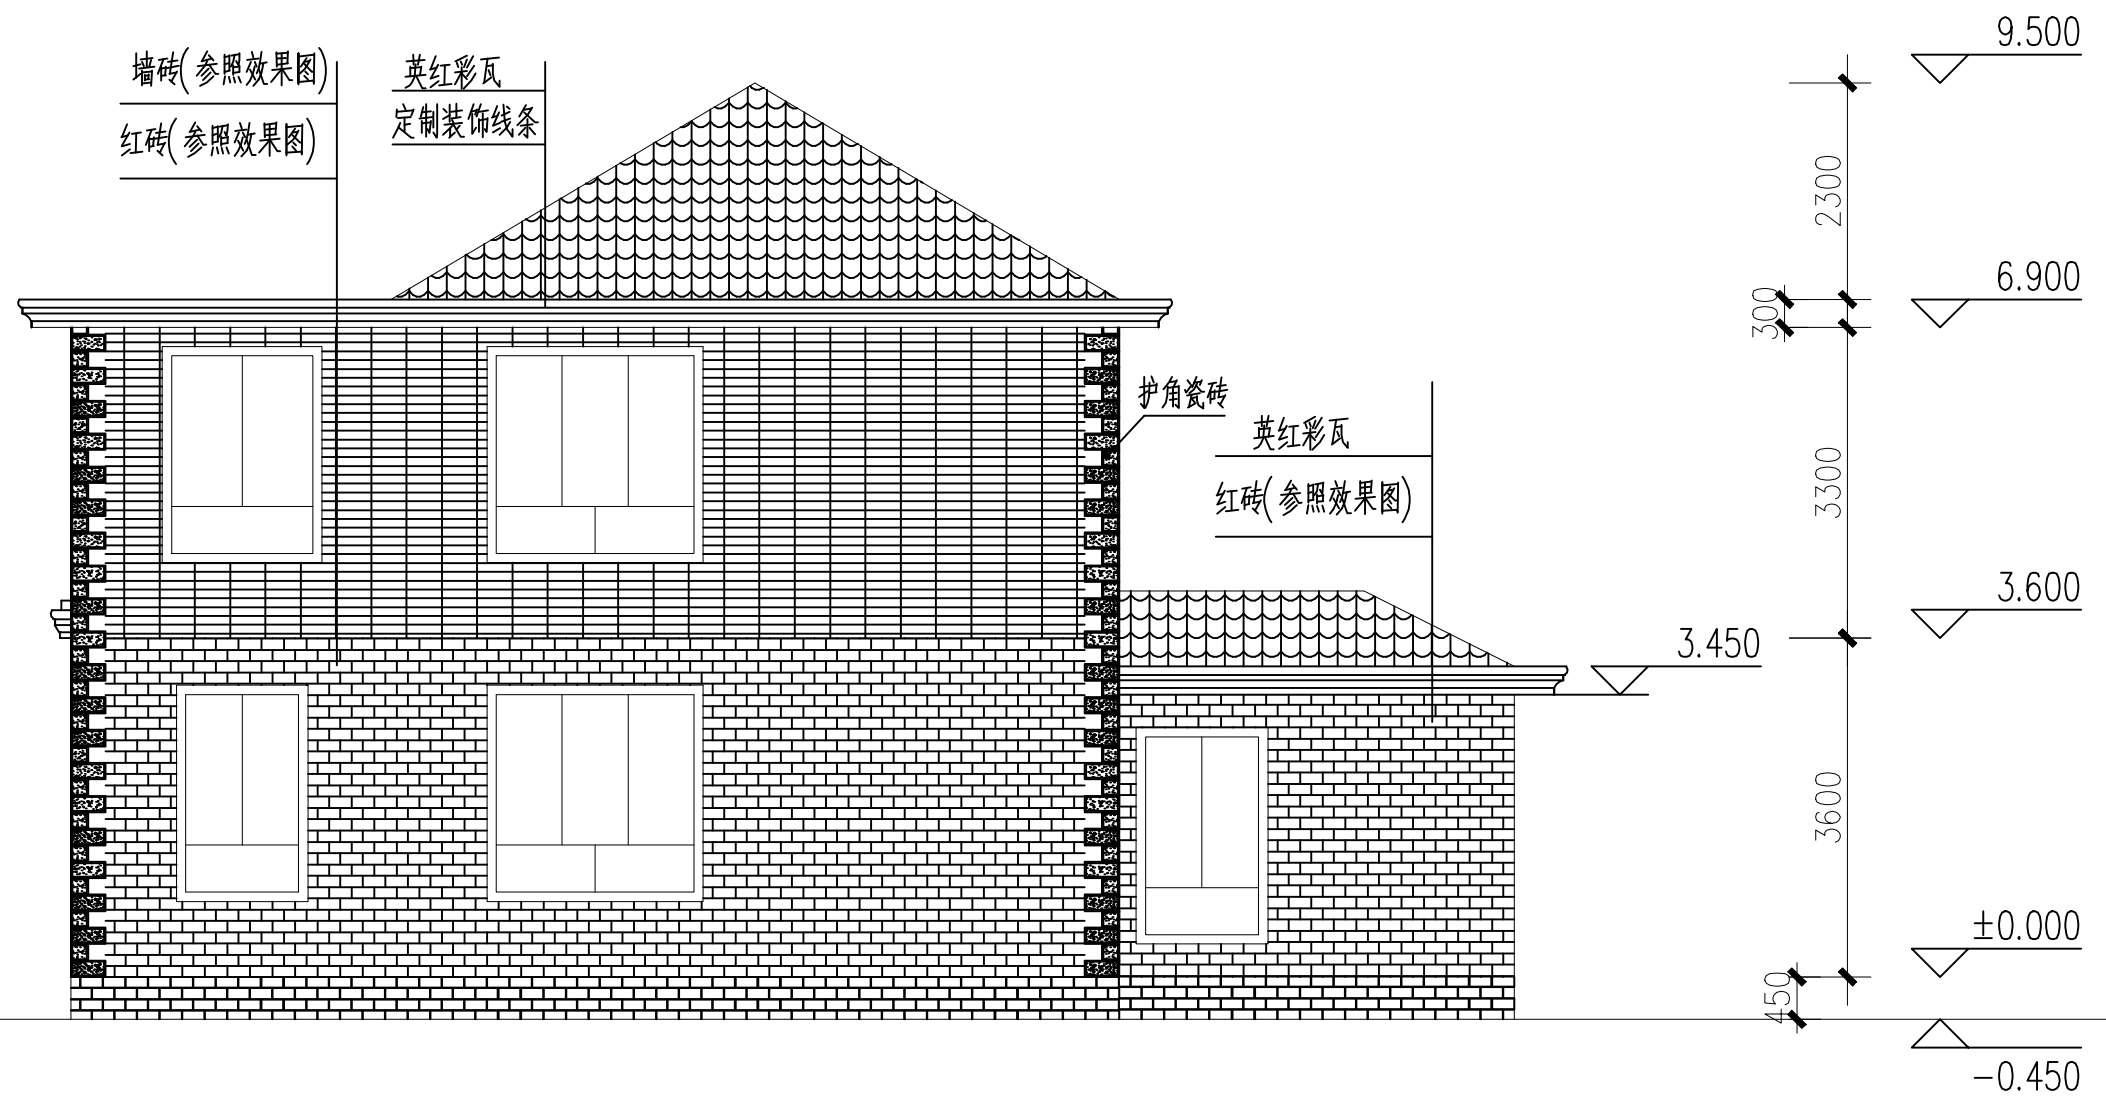


后立面图 1:100

	(本图未加盖出图章无效)	建设单位	图名	审核	负责	图号
		工程名称		校对		日期

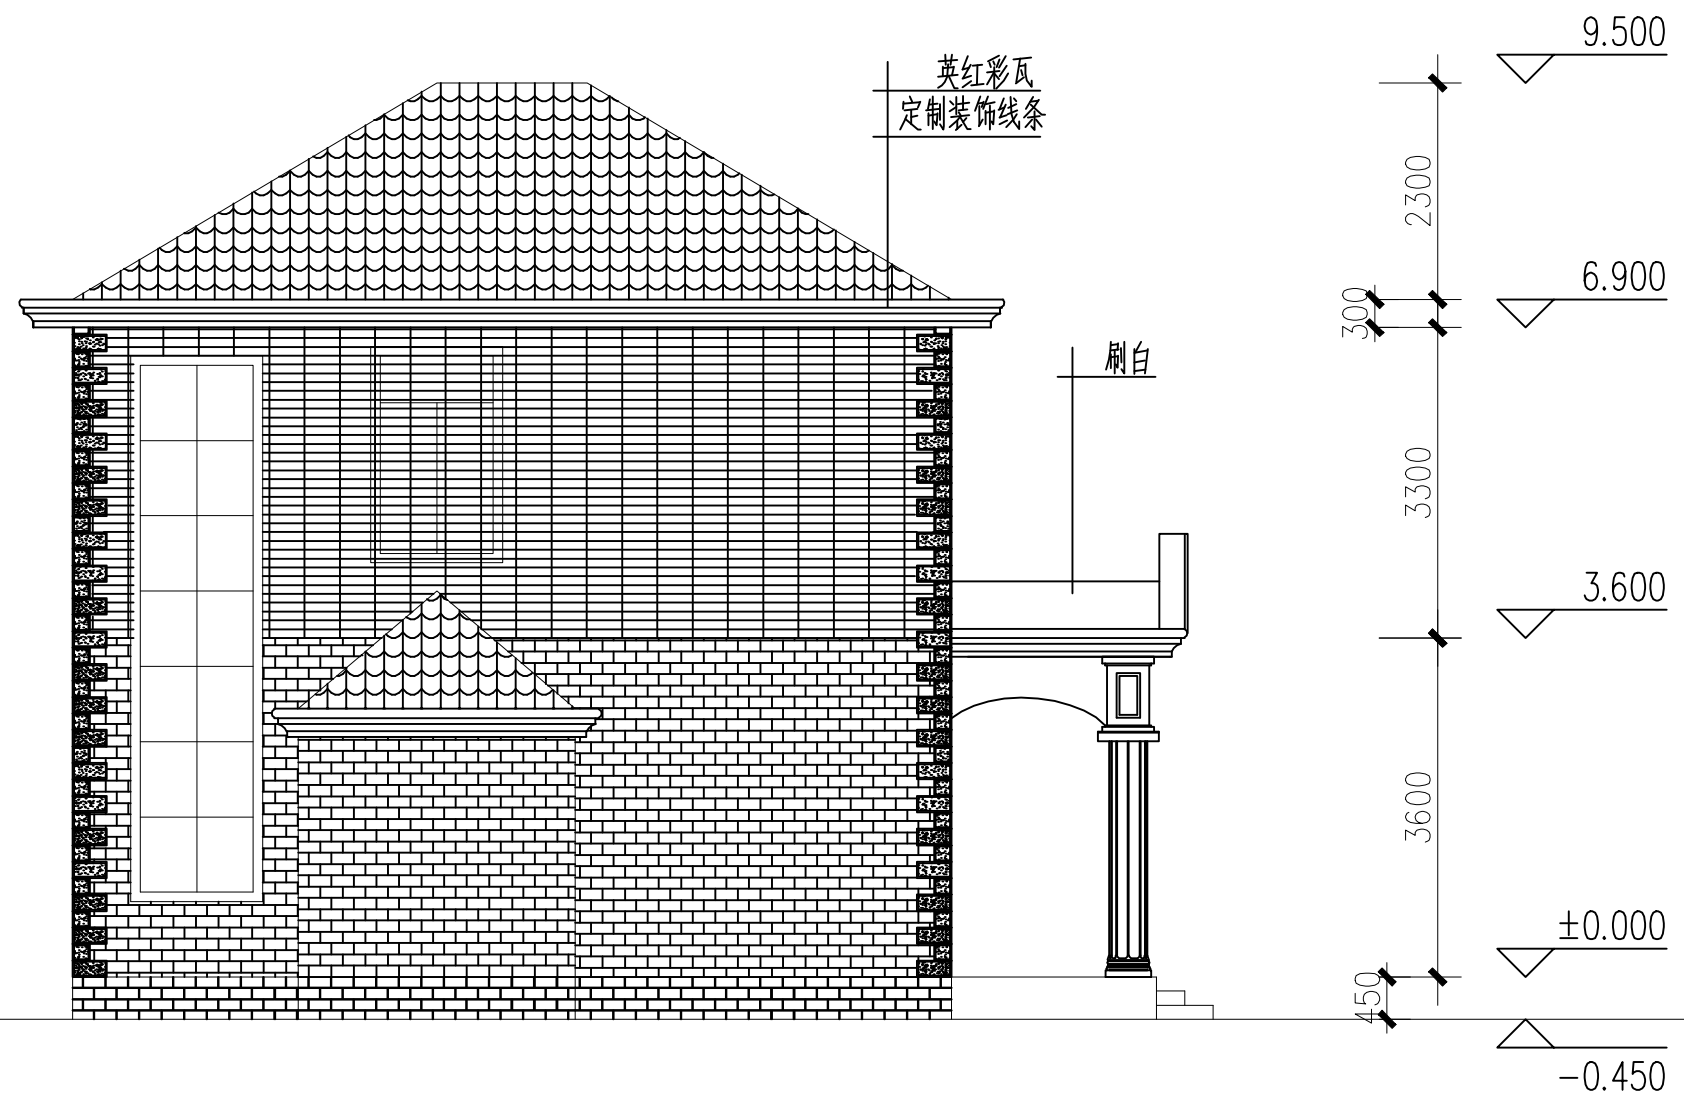


左立面图 1:100

	(本图未加盖出图章无效)	建设单位	图名	审核	负责	图号
		工程名称		校对		日期

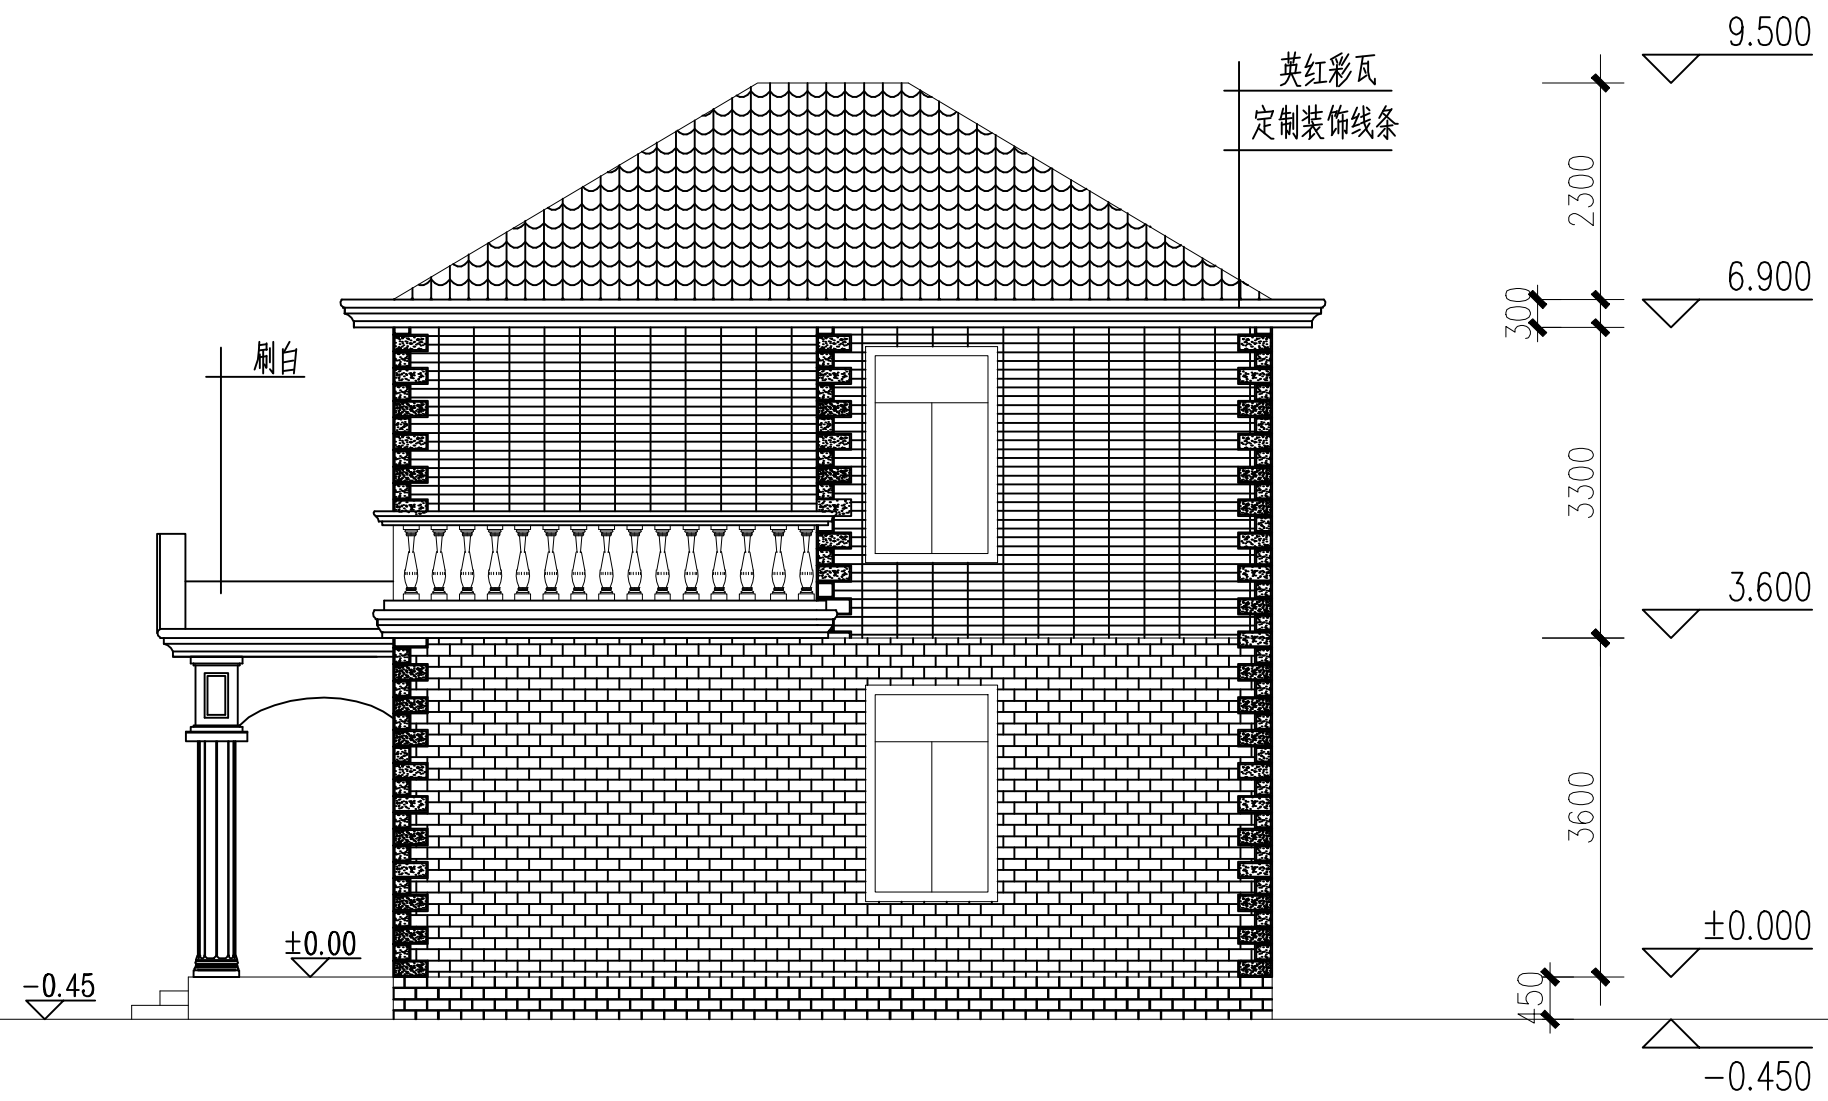

右立面图 1:100

	(本图未加盖出图章无效)	建设单位	图名	审核	负责	图号	
		工程名称		校对		日期	

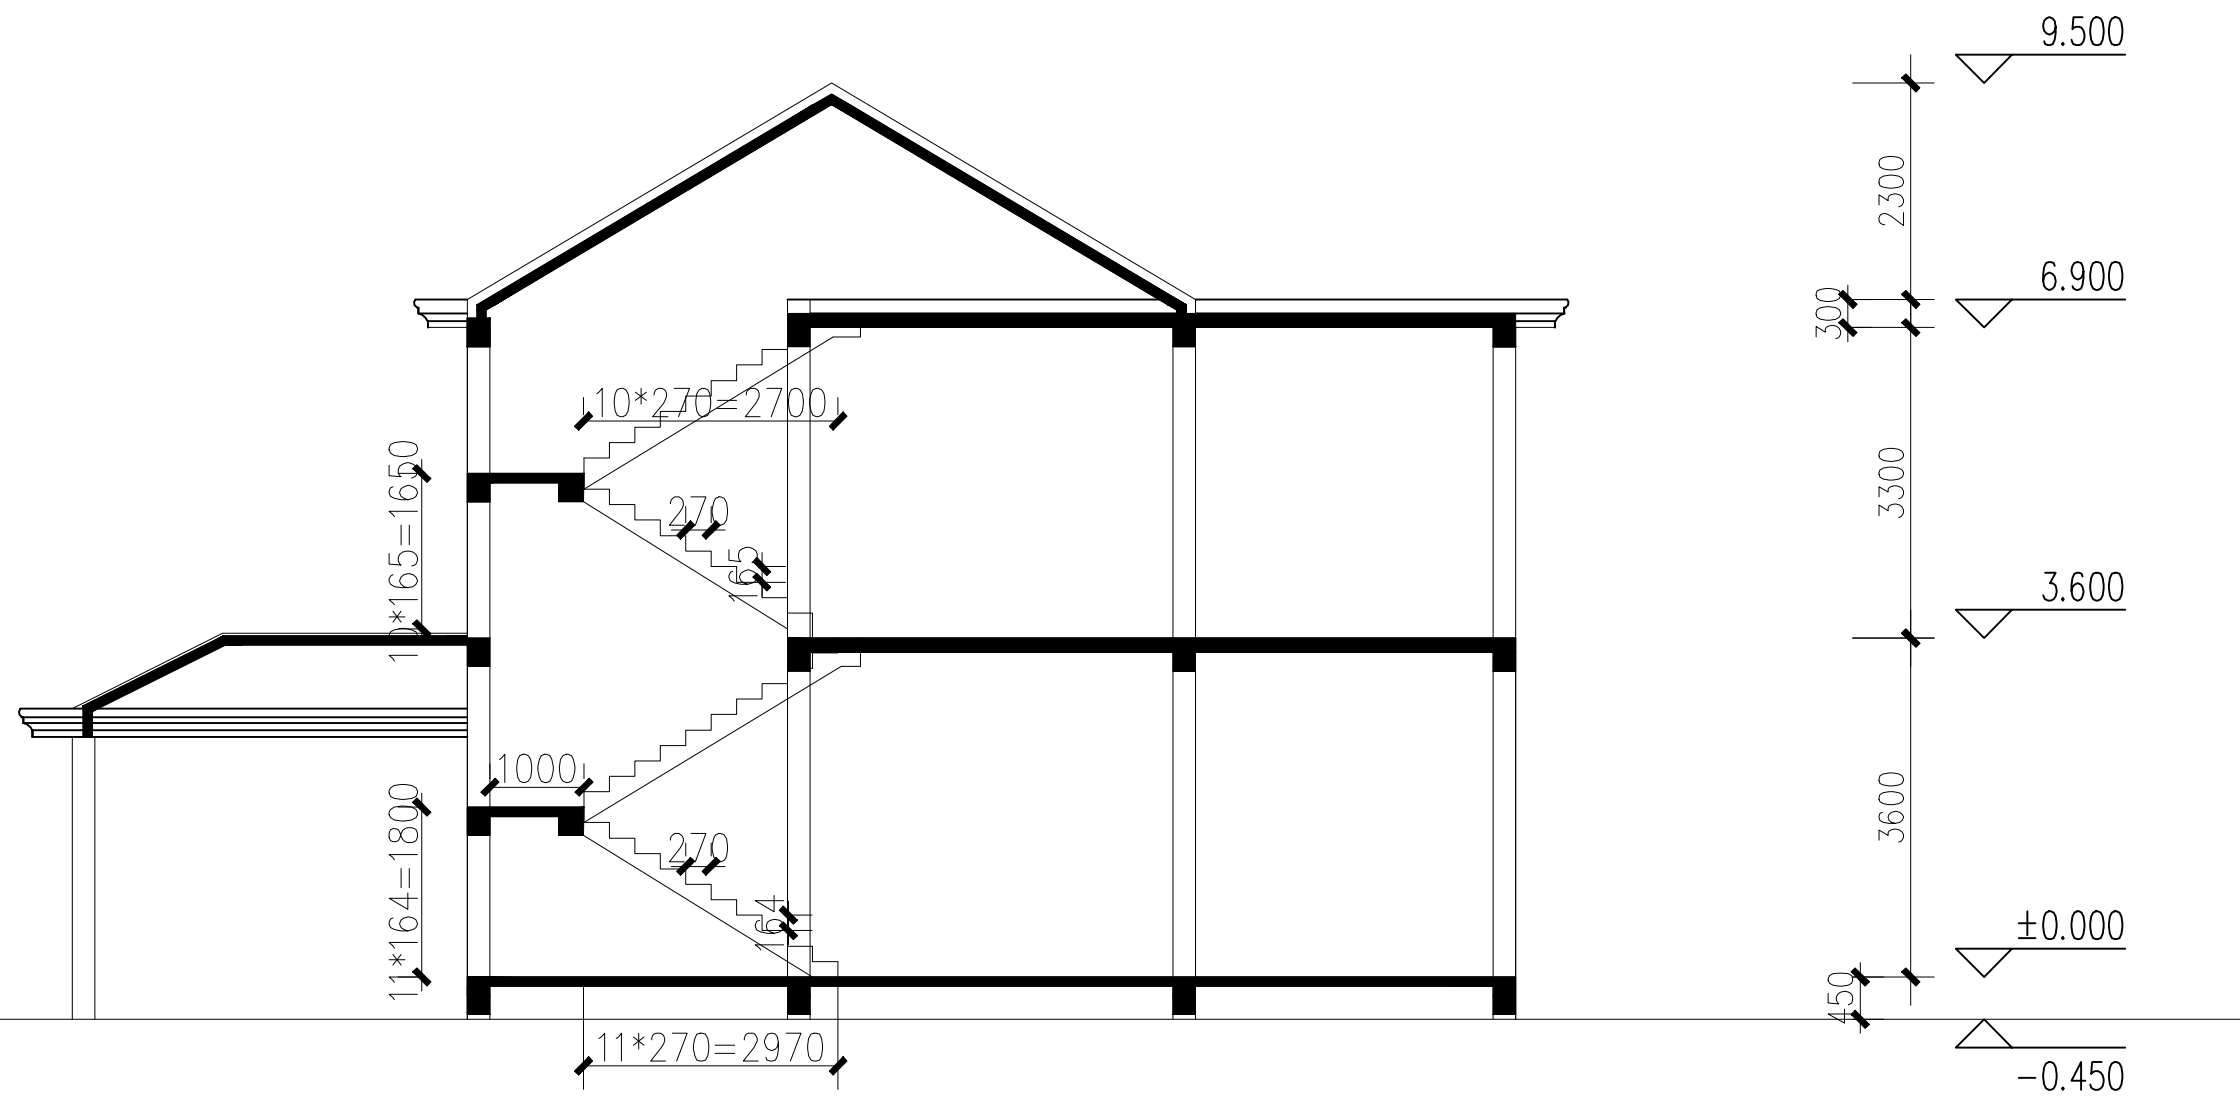

楼梯剖面图 1:100

	(本图未加盖出图章无效)	建设单位	图名	审核	负责	图号
		工程名称		校对	设计	日期